SÚŤAŽ - PARKOVACIE DOMY V MARTINE

A4 Košúty II - rezy, pohľady a vizualizácie

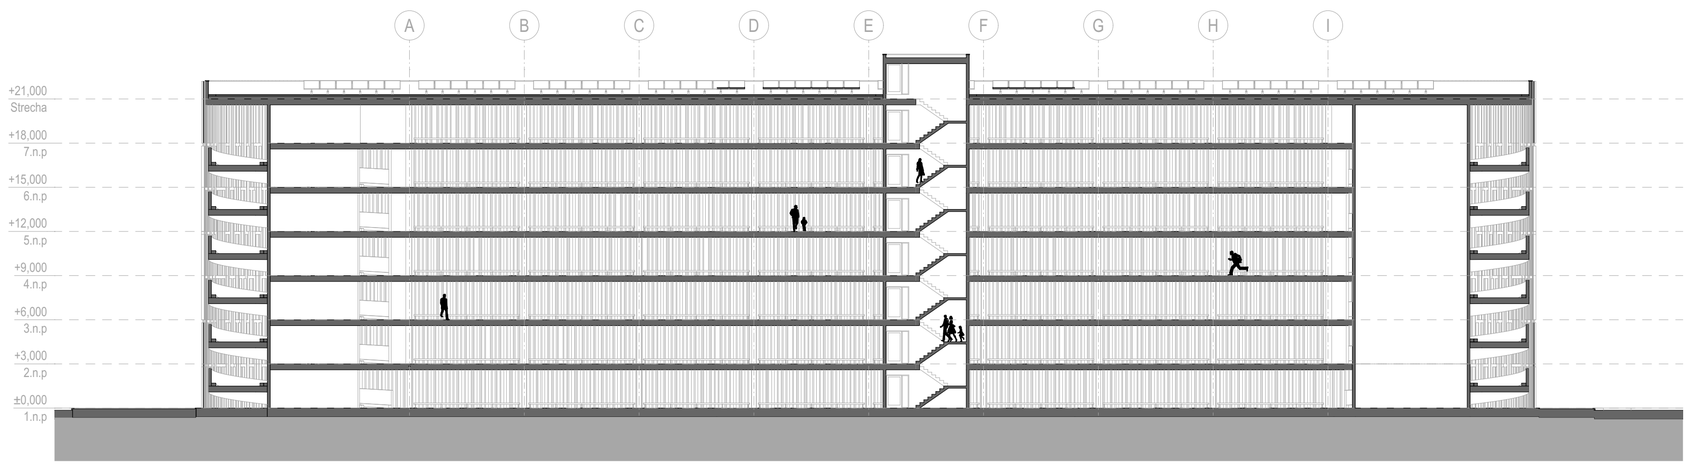

Rez A M 1:250

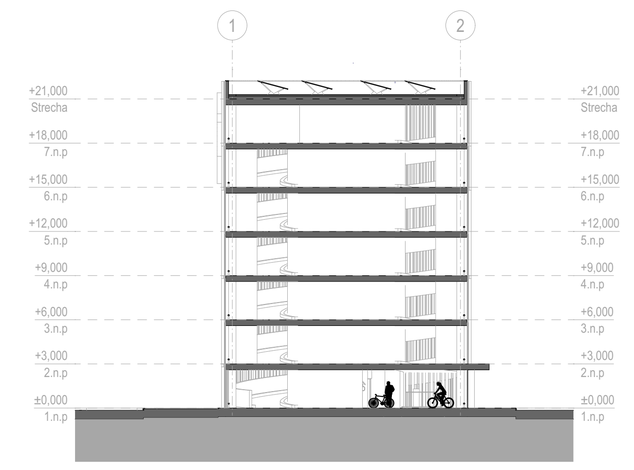

Rez B M 1:250

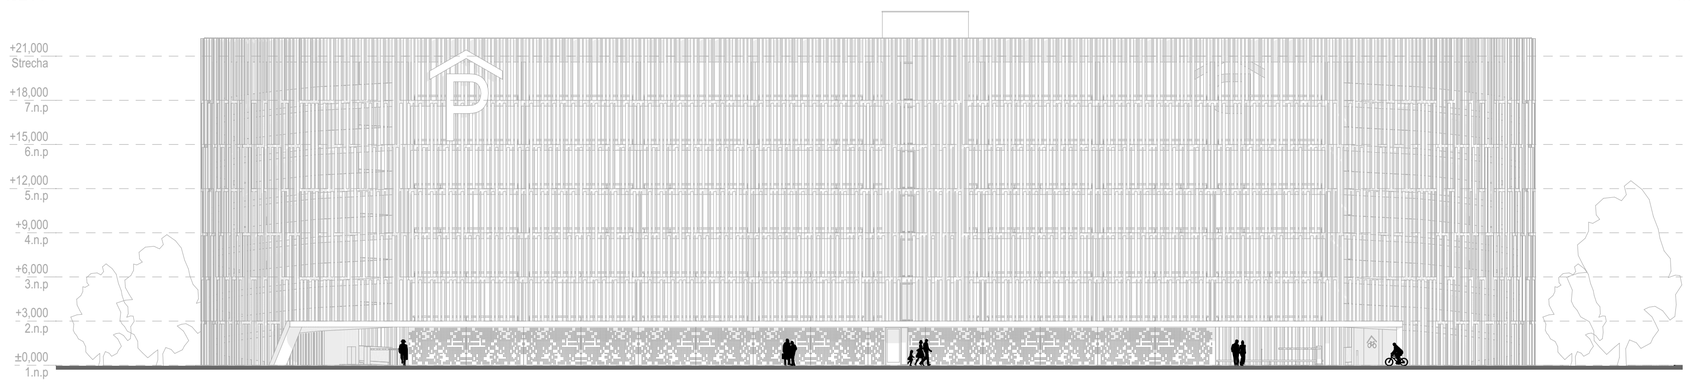

Pohľad južný M 1:250

Pohľad západný M 1:250

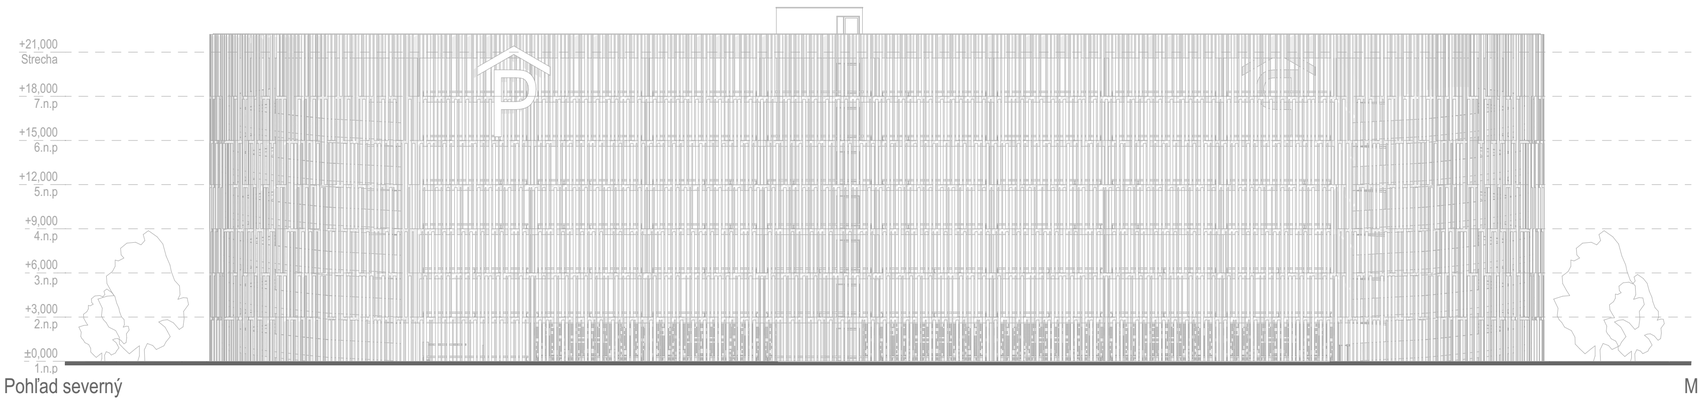

Pohľad severný M 1:250

Pohľad východný M 1:250