


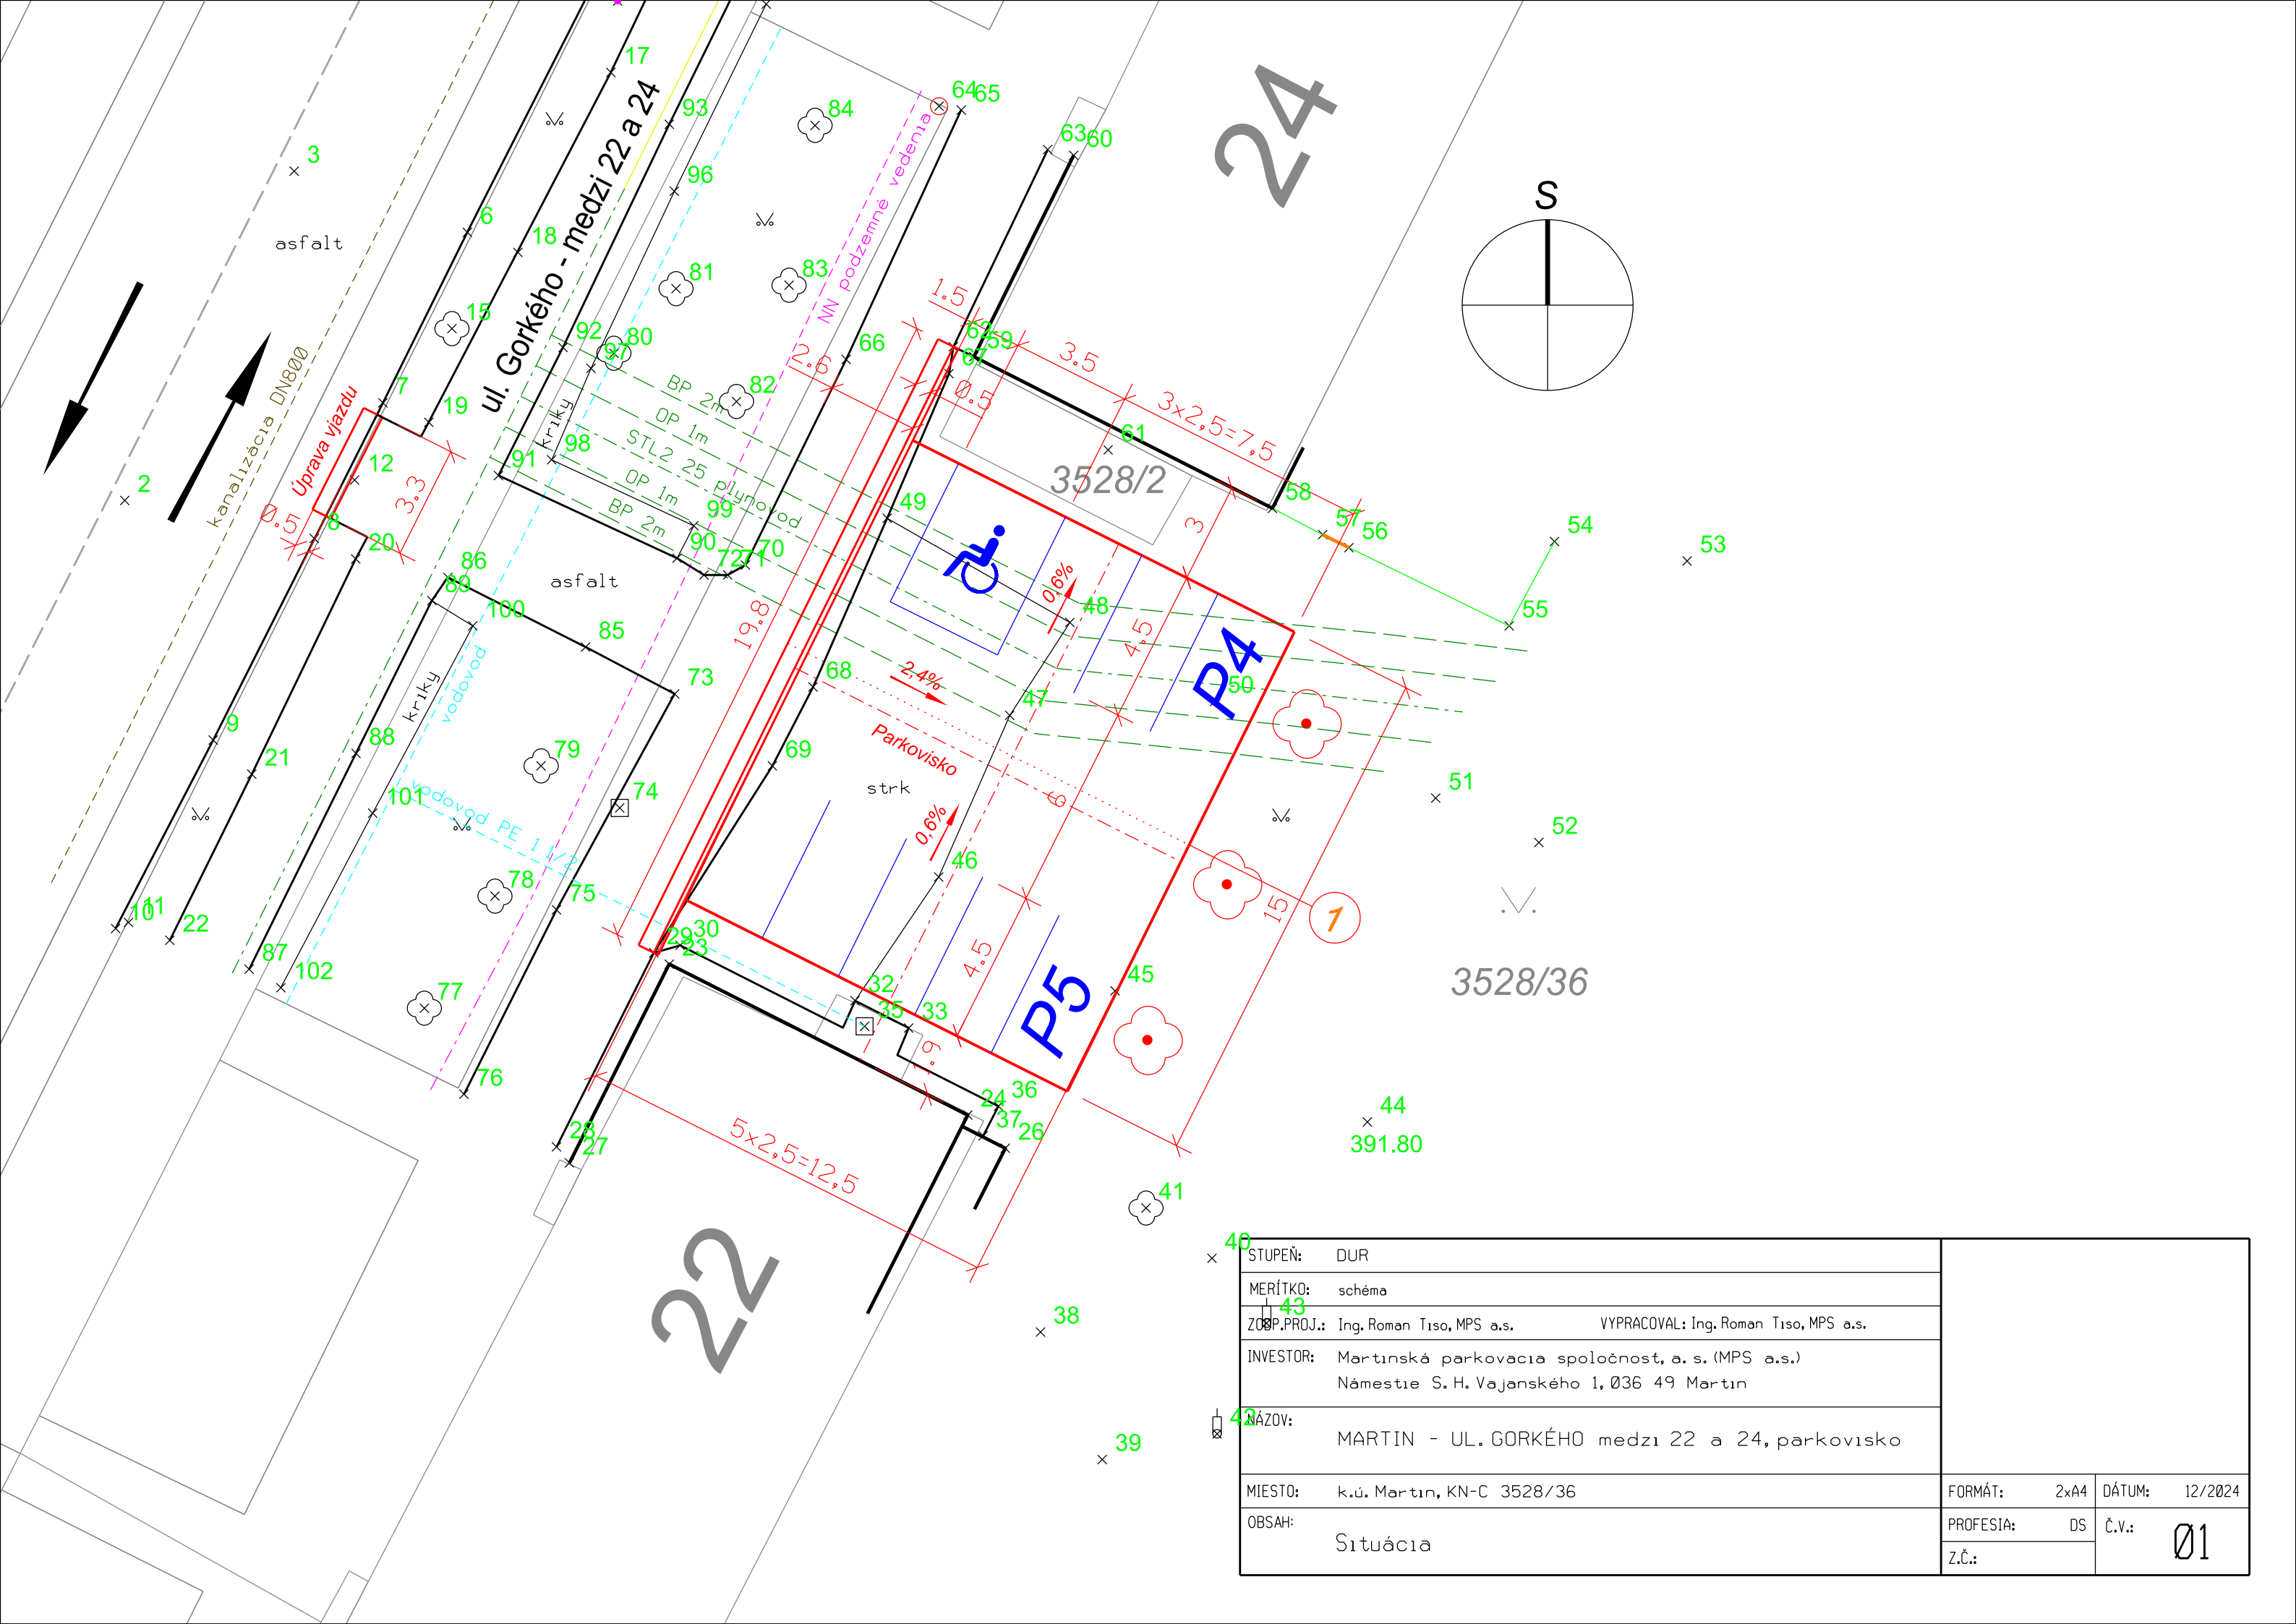

STUPEŇ:	DUR
MERÍTKO:	schéma
ZOB.P.PROJ.:	Ing. Roman Tiso, MPS a.s. VYPRACOVAL: Ing. Roman Tiso, MPS a.s.
INVESTOR:	Martinská parkovacia spoločnosť, a. s. (MPS a.s.) Námestie S. H. Vajanského 1, 036 49 Martin
OBJEKT:	MARTIN - UL. GORKÉHO medzi 22 a 24, parkovisko
MIESTO:	k.ú. Martin, KN-C 3528/36
OBSAH:	Situácia

FORMÁT:	2xA4	DÁTUM:	12/2024
PROFESIA:	DS	Č.V.:	01
Z.Č.:			