


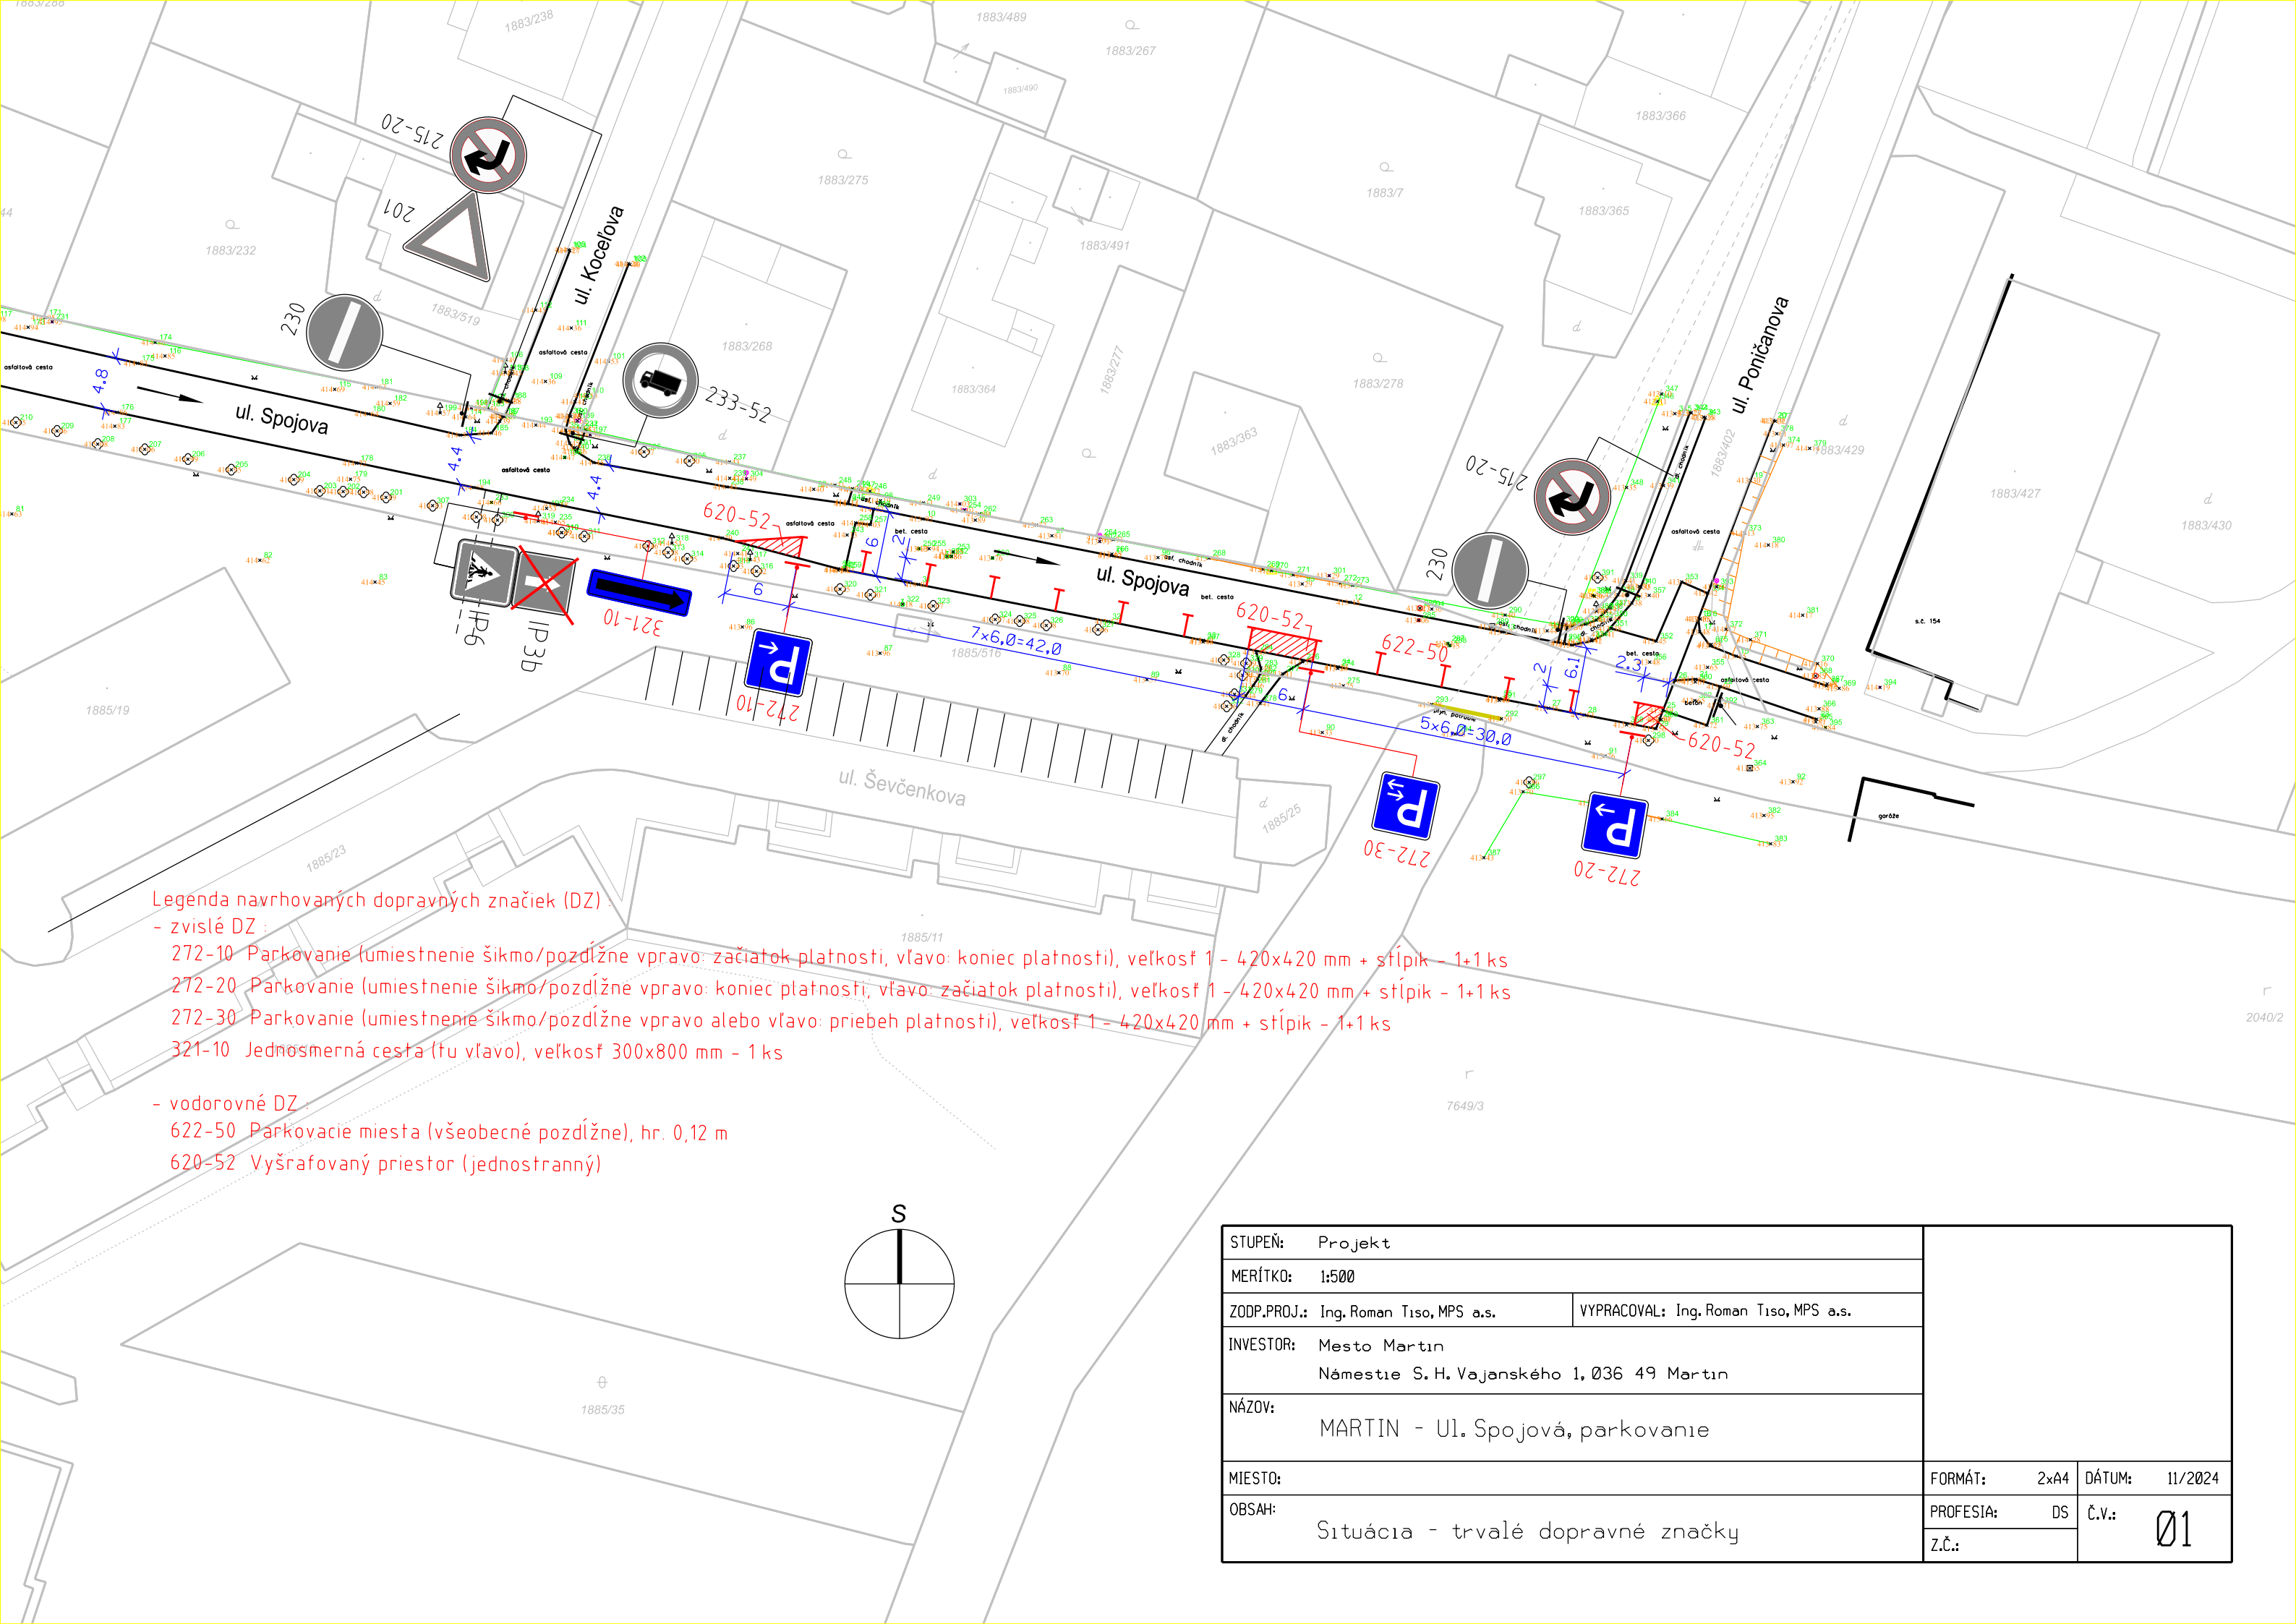

Legenda navrhovaných dopravných značiek (DZ) :

- zvislé DZ :
 - 272-10 Parkovanie (umiestnenie šikmo/pozdĺžne vpravo: začiatok platnosti, vľavo: koniec platnosti), veľkosť 1 - 420x420 mm + stĺpik - 1+1 ks
 - 272-20 Parkovanie (umiestnenie šikmo/pozdĺžne vpravo: koniec platnosti, vľavo: začiatok platnosti), veľkosť 1 - 420x420 mm + stĺpik - 1+1 ks
 - 272-30 Parkovanie (umiestnenie šikmo/pozdĺžne vpravo alebo vľavo: priebeh platnosti), veľkosť 1 - 420x420 mm + stĺpik - 1+1 ks
 - 321-10 Jednosmerná cesta (tu vľavo), veľkosť 300x800 mm - 1 ks
- vodorovné DZ :
 - 622-50 Parkovacie miesta (všeobecné pozdĺžne), hr. 0,12 m
 - 620-52 Vyšrafovaný priestor (jednostranný)

STUPEŇ: Projekt			
MERÍTKO: 1:500			
ZODP.PROJ.: Ing. Roman Tiso, MPS a.s.	VYPRACOVAL: Ing. Roman Tiso, MPS a.s.		
INVESTOR: Mesto Martin Námestie S. H. Vajanského 1, 036 49 Martin			
NÁZOV: MARTIN - Ul. Spojová, parkovanie			
MIESTO:		FORMÁT: 2x44	DÁTUM: 11/2024
OBSAH: Situácia - trvalé dopravné značky		PROFESIA: DS	Č.v.: 01
		Z.Č.:	