


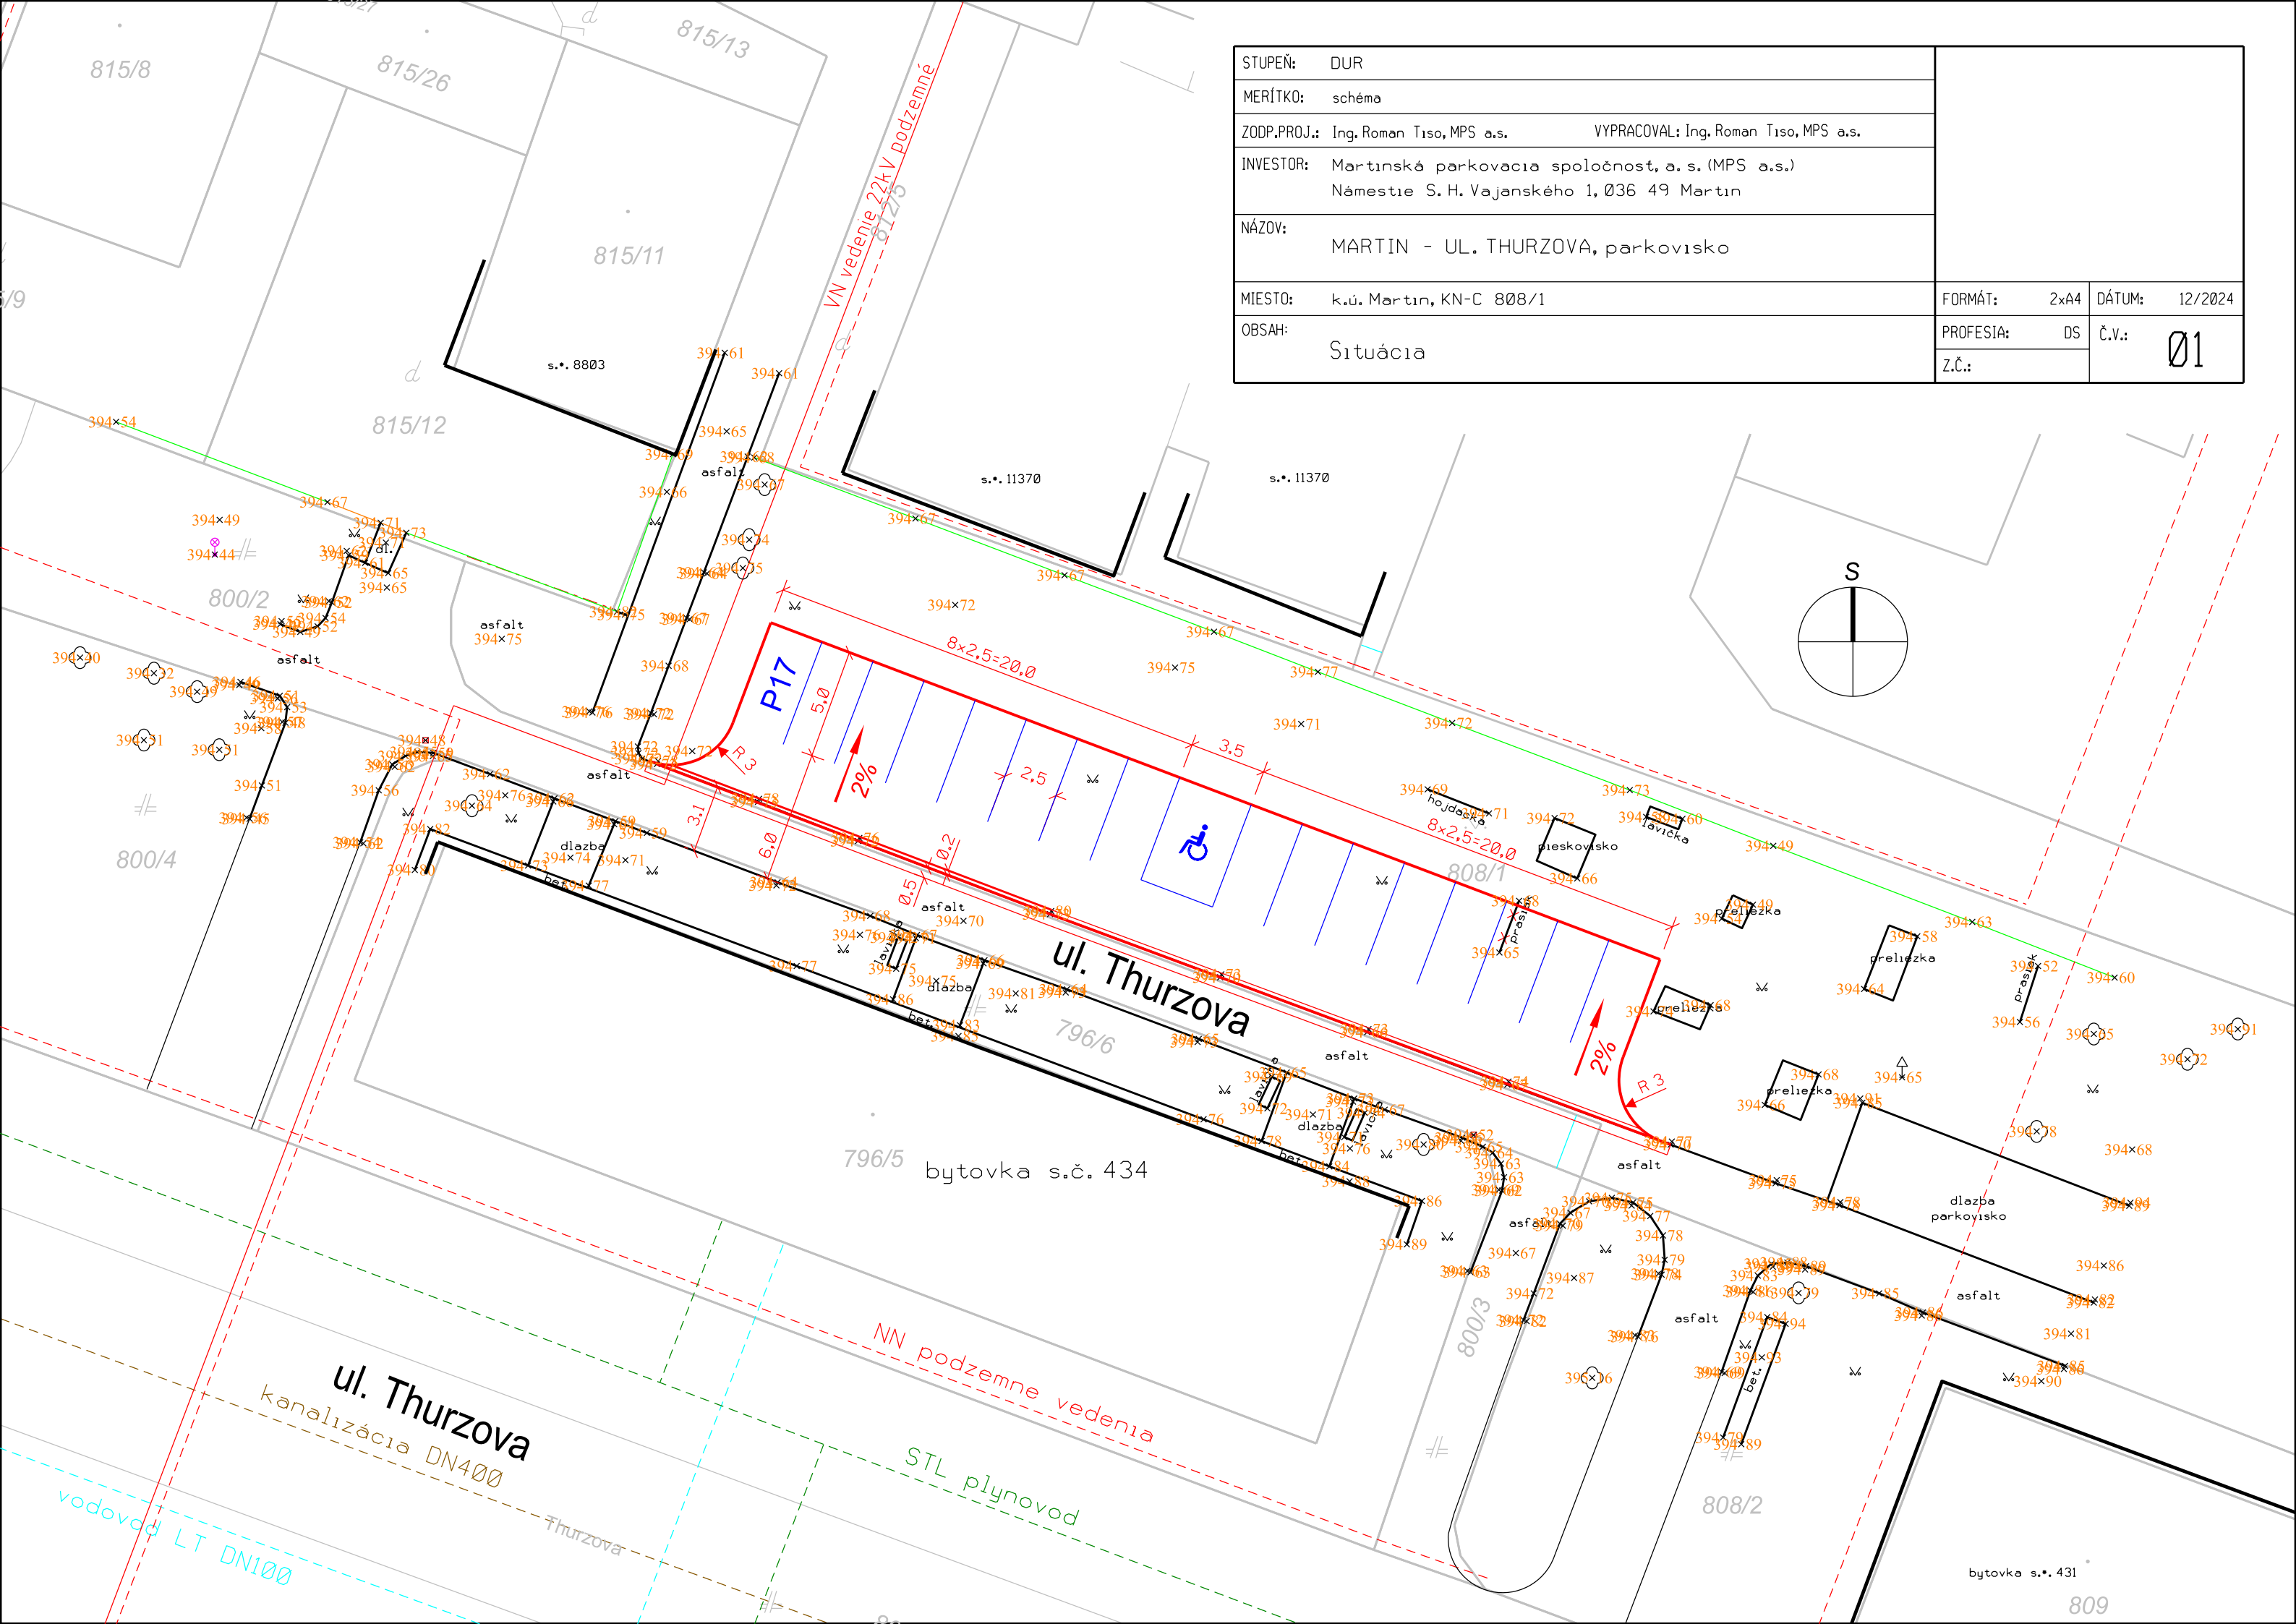

STUPEŇ:	DUR	FORMÁT: 2x44DÁTUM: 12/2024	
MERÍTKO:	schéma		
ZODP.PROJ.:	Ing. Roman Tiso, MPS a.s.	VYPRACOVAL: Ing. Roman Tiso, MPS a.s.	
INVESTOR:	Martinská parkovacia spoločnosť, a.s. (MPS a.s.) Námestie S. H. Vajanského 1, 036 49 Martin		
NÁZOV:	MARTIN - UL. THURZOVA, parkovisko	Č.v.: 01	
MIESTO:	k.ú. Martin, KN-C 808/1		
OBSAH:	Situácia		
		PROFESIA:	DS
		Z.Č.:	