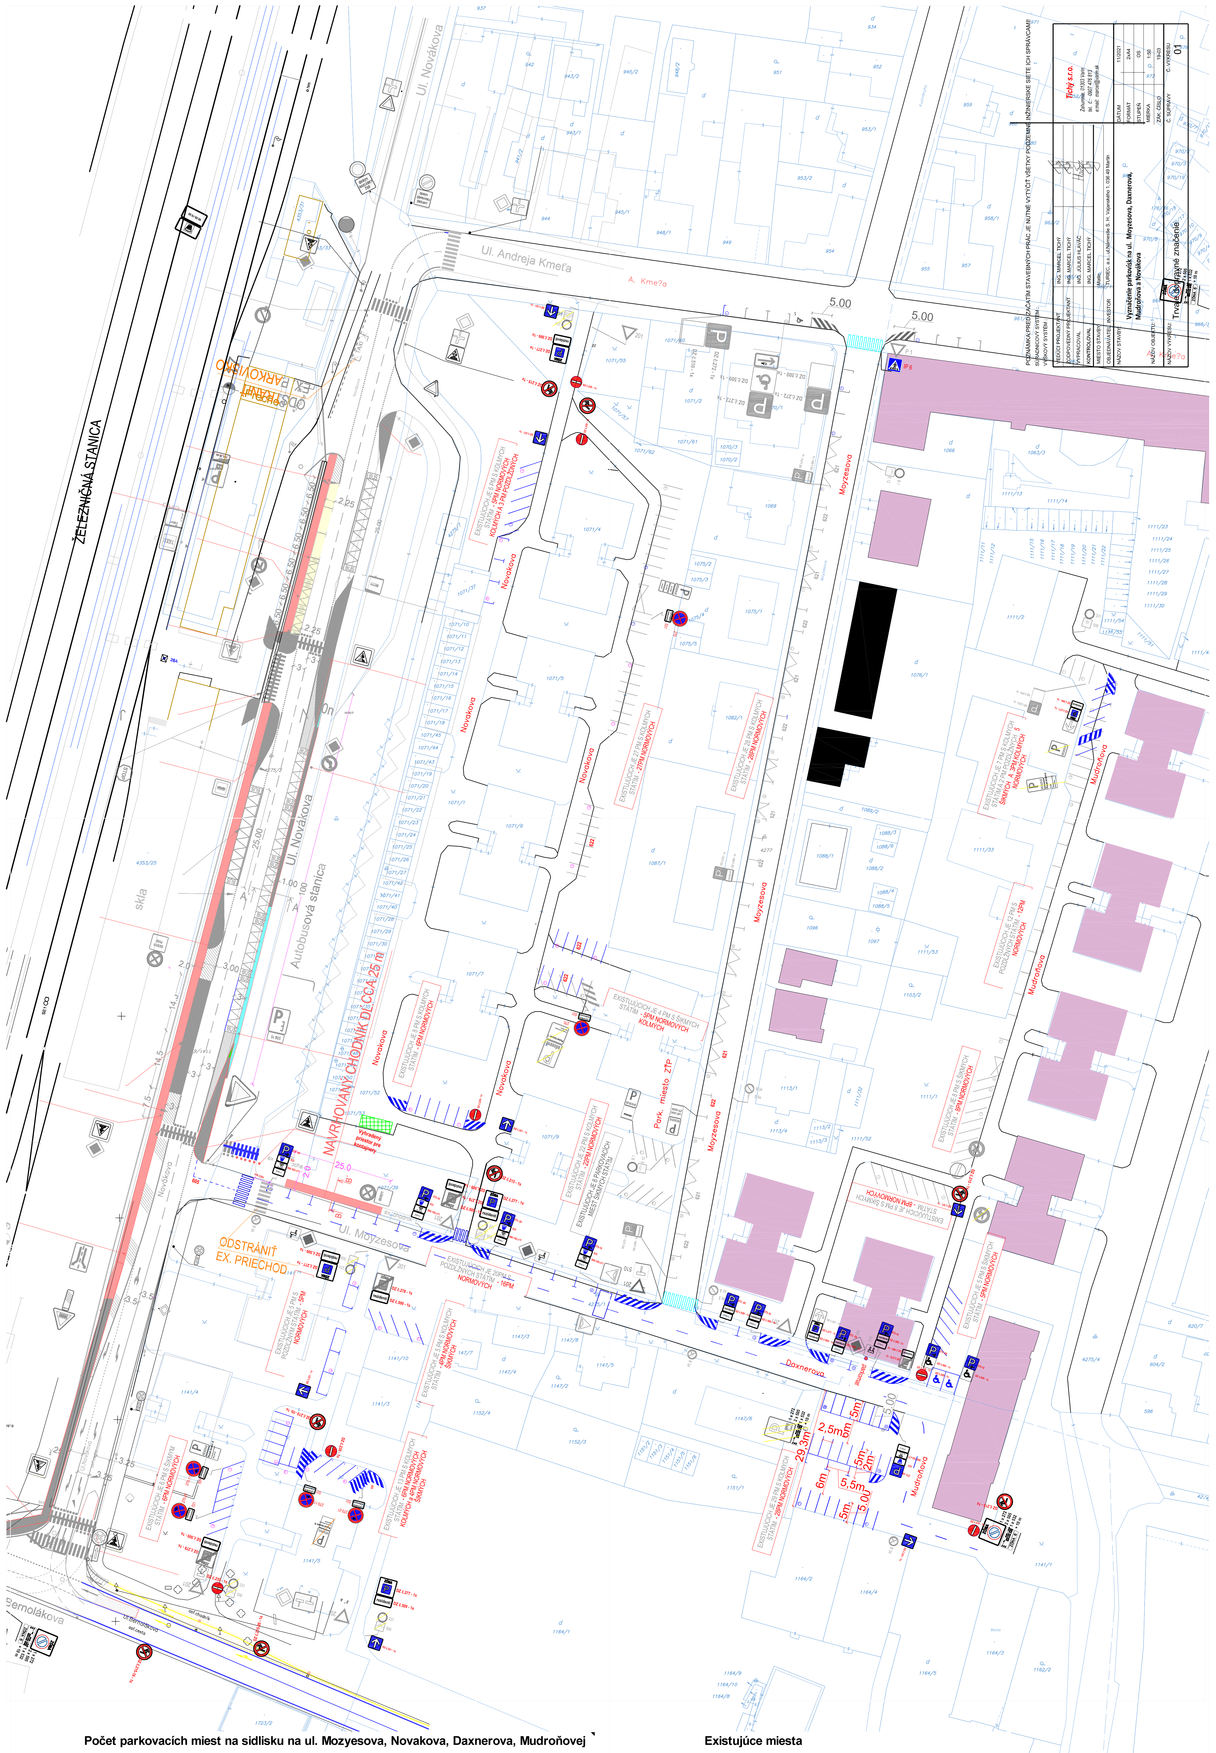

Počet parkovacích miest na sídlisku na ul. Mozyesova, Novakova, Daxnerova, Mudroňovej **Existujúce miesta**

P. č.	Ulica	m.j. PM	Kolmé parkoviská	Pozdĺžne parkoviská	Šikmé parkoviská	Vyhradené parkovanie	Parkovanie ZŤP	Celkom parkoviská
1	Moyzesova	ks	0	28	8	0	0	36
2	Novakova	ks	59	5	10	12	3	74
3	Daxnerova	ks	0	20	0	0	0	20
4	Mudroňova	ks	7	14	21	2	1	42
								172

Parkovacie miesta podľa normy

P. č.	Ulica	m.j. PM	Kolmé parkoviská	Pozdĺžne parkoviská	Šikmé parkoviská	Vyhradené parkovanie	Parkovanie ZŤP	Celkom parkoviská
1	Moyzesova	ks	0	26	8	0	0	34
2	Novakova	ks	27	8	21	12	3	56
3	Daxnerova	ks	0	16	0	0	0	16
4	Mudroňova	ks	0	12	26	2	1	38
								144