


**Martin - sídlisko KOŠÚTY II, ul. Cypriana Majerníka, M.Galandu
návrh usporiadania parkovacích miest**

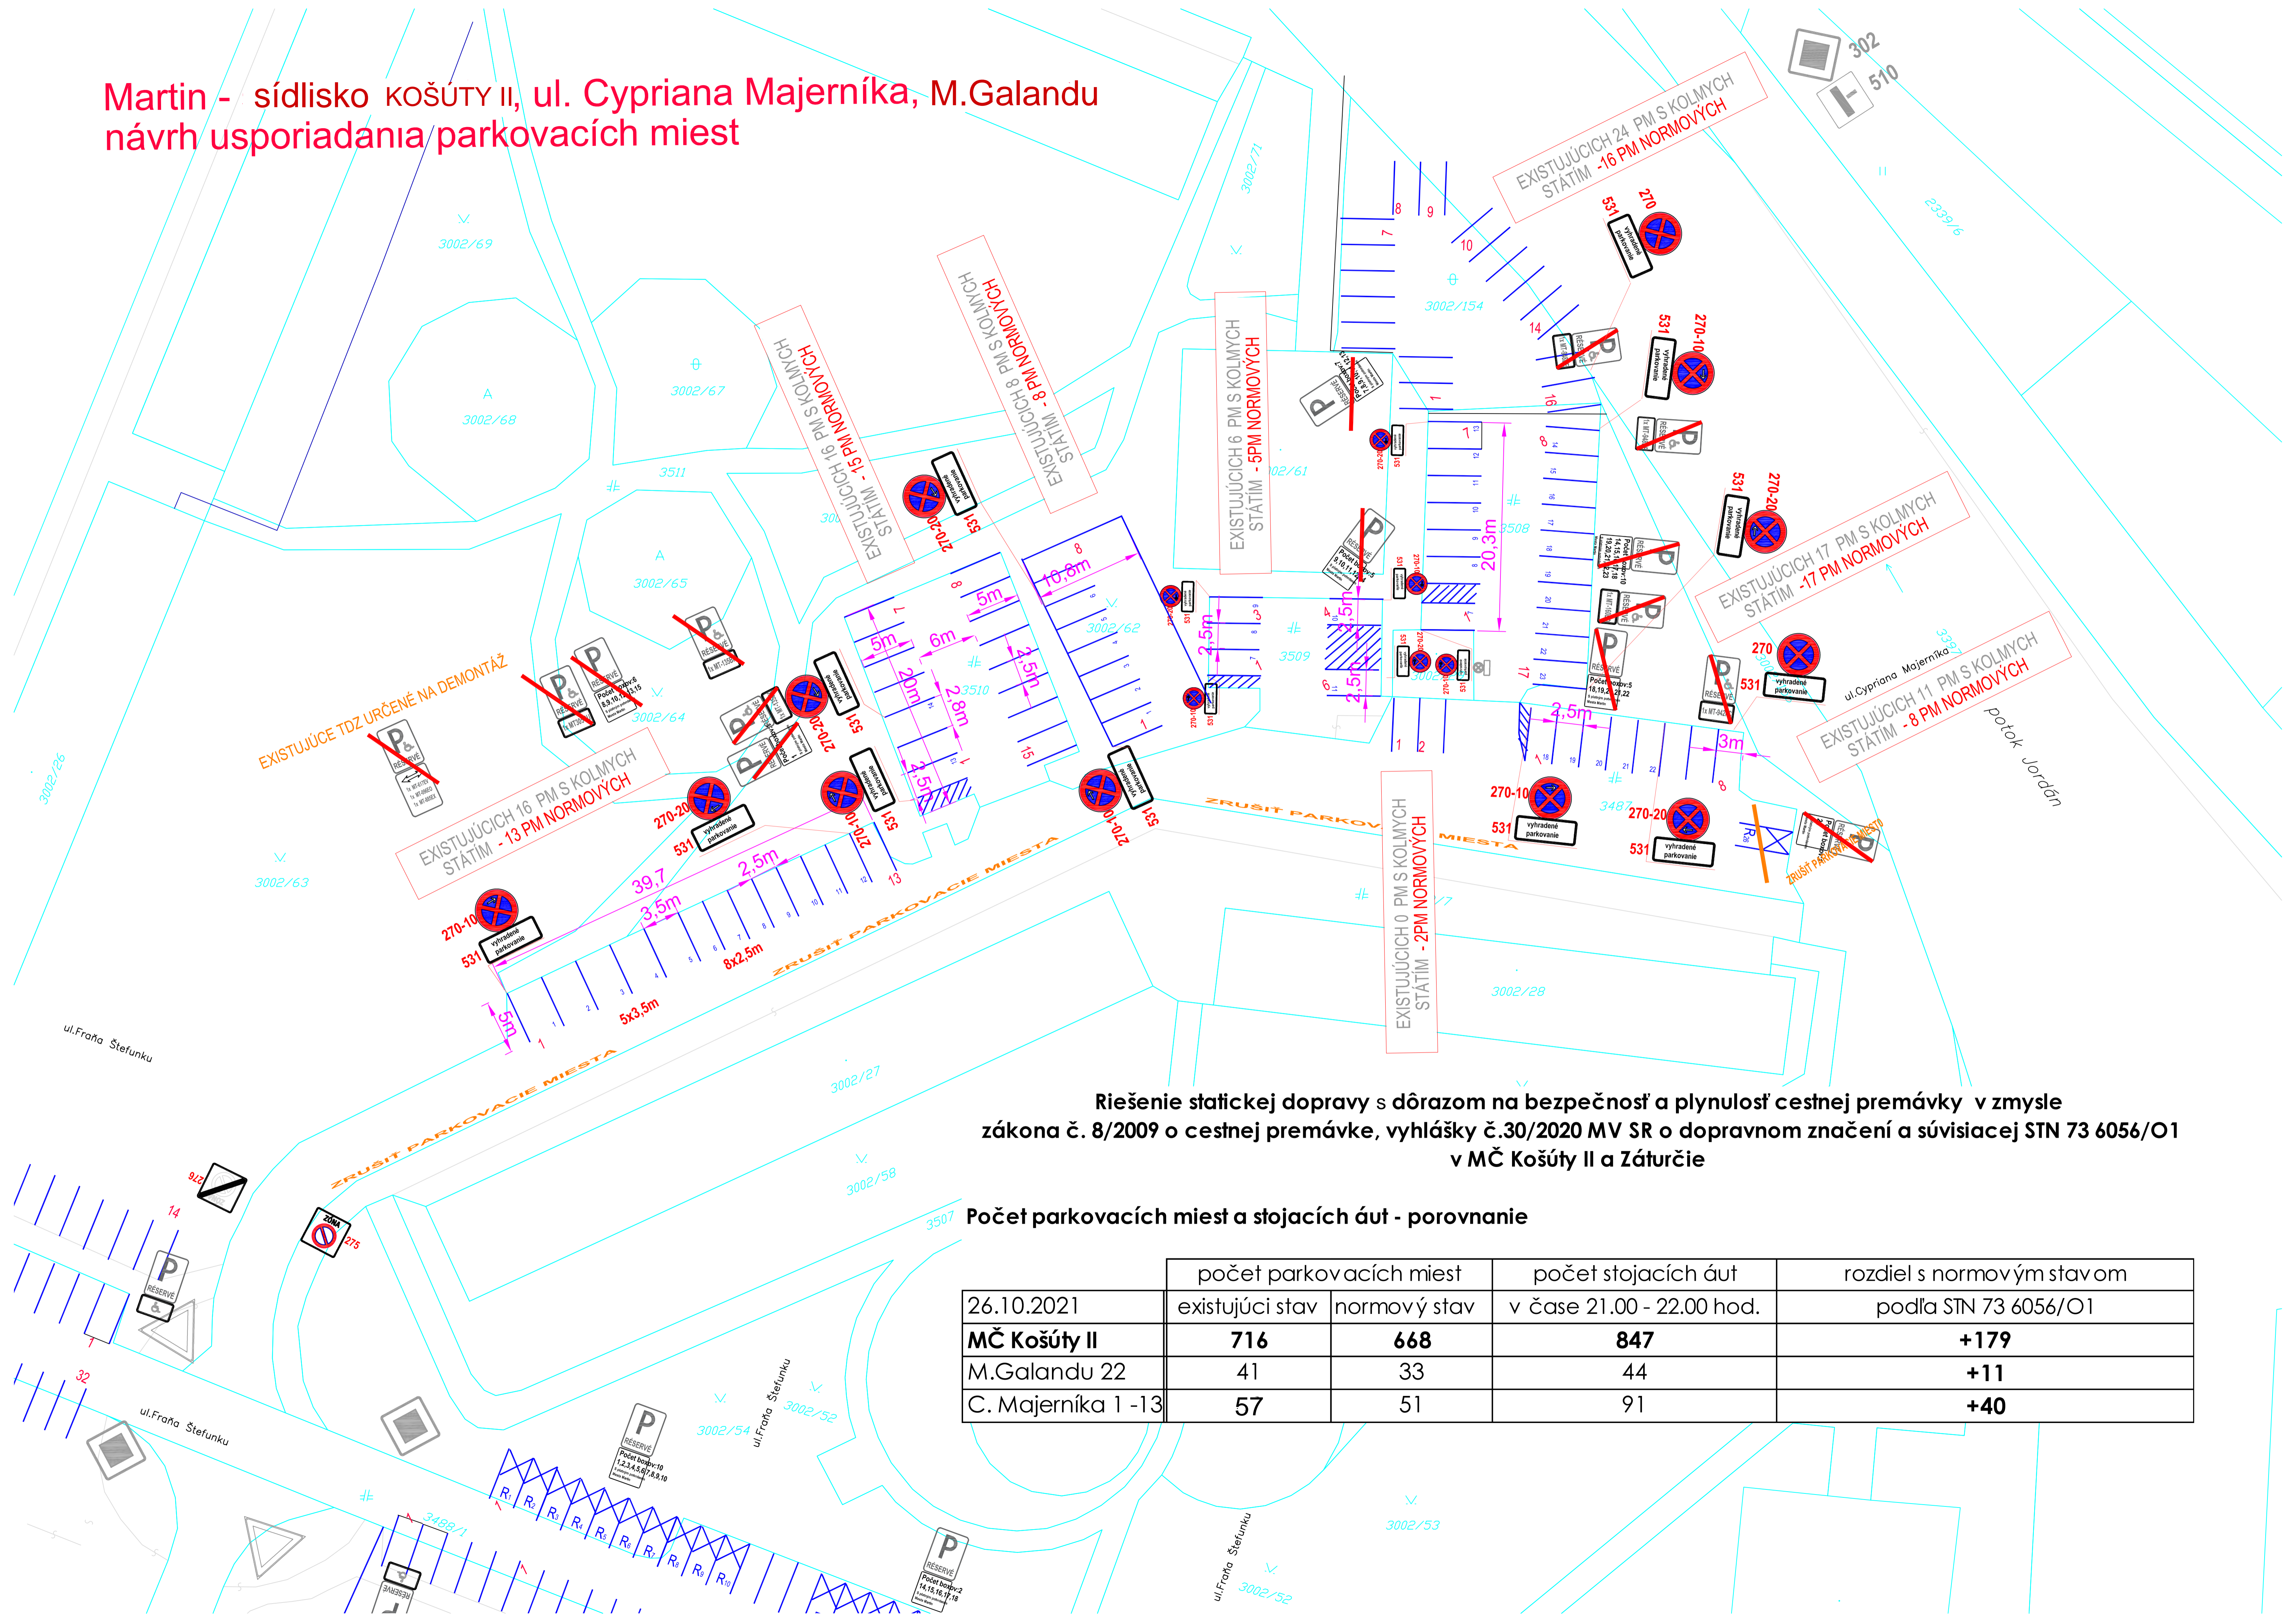

Riešenie statickej dopravy s dôrazom na bezpečnosť a plynulosť cestnej premávky v zmysle zákona č. 8/2009 o cestnej premávke, vyhlášky č.30/2020 MV SR o dopravnom značení a súvisiacej STN 73 6056/O1 v MČ Košúty II a Záturčie

Počet parkovacích miest a stojacích áut - porovnanie

	počet parkovacích miest		počet stojacích áut	rozdiel s normovým stavom
26.10.2021	existujúci stav	normový stav	v čase 21.00 - 22.00 hod.	podľa STN 73 6056/O1
MČ Košúty II	716	668	847	+179
M.Galandu 22	41	33	44	+11
C. Majerníka 1 -13	57	51	91	+40