


Martin - sídlisko Záturčie, ul. Gándhiho návrh usporiadania parkovacích miest

A.Stodolu

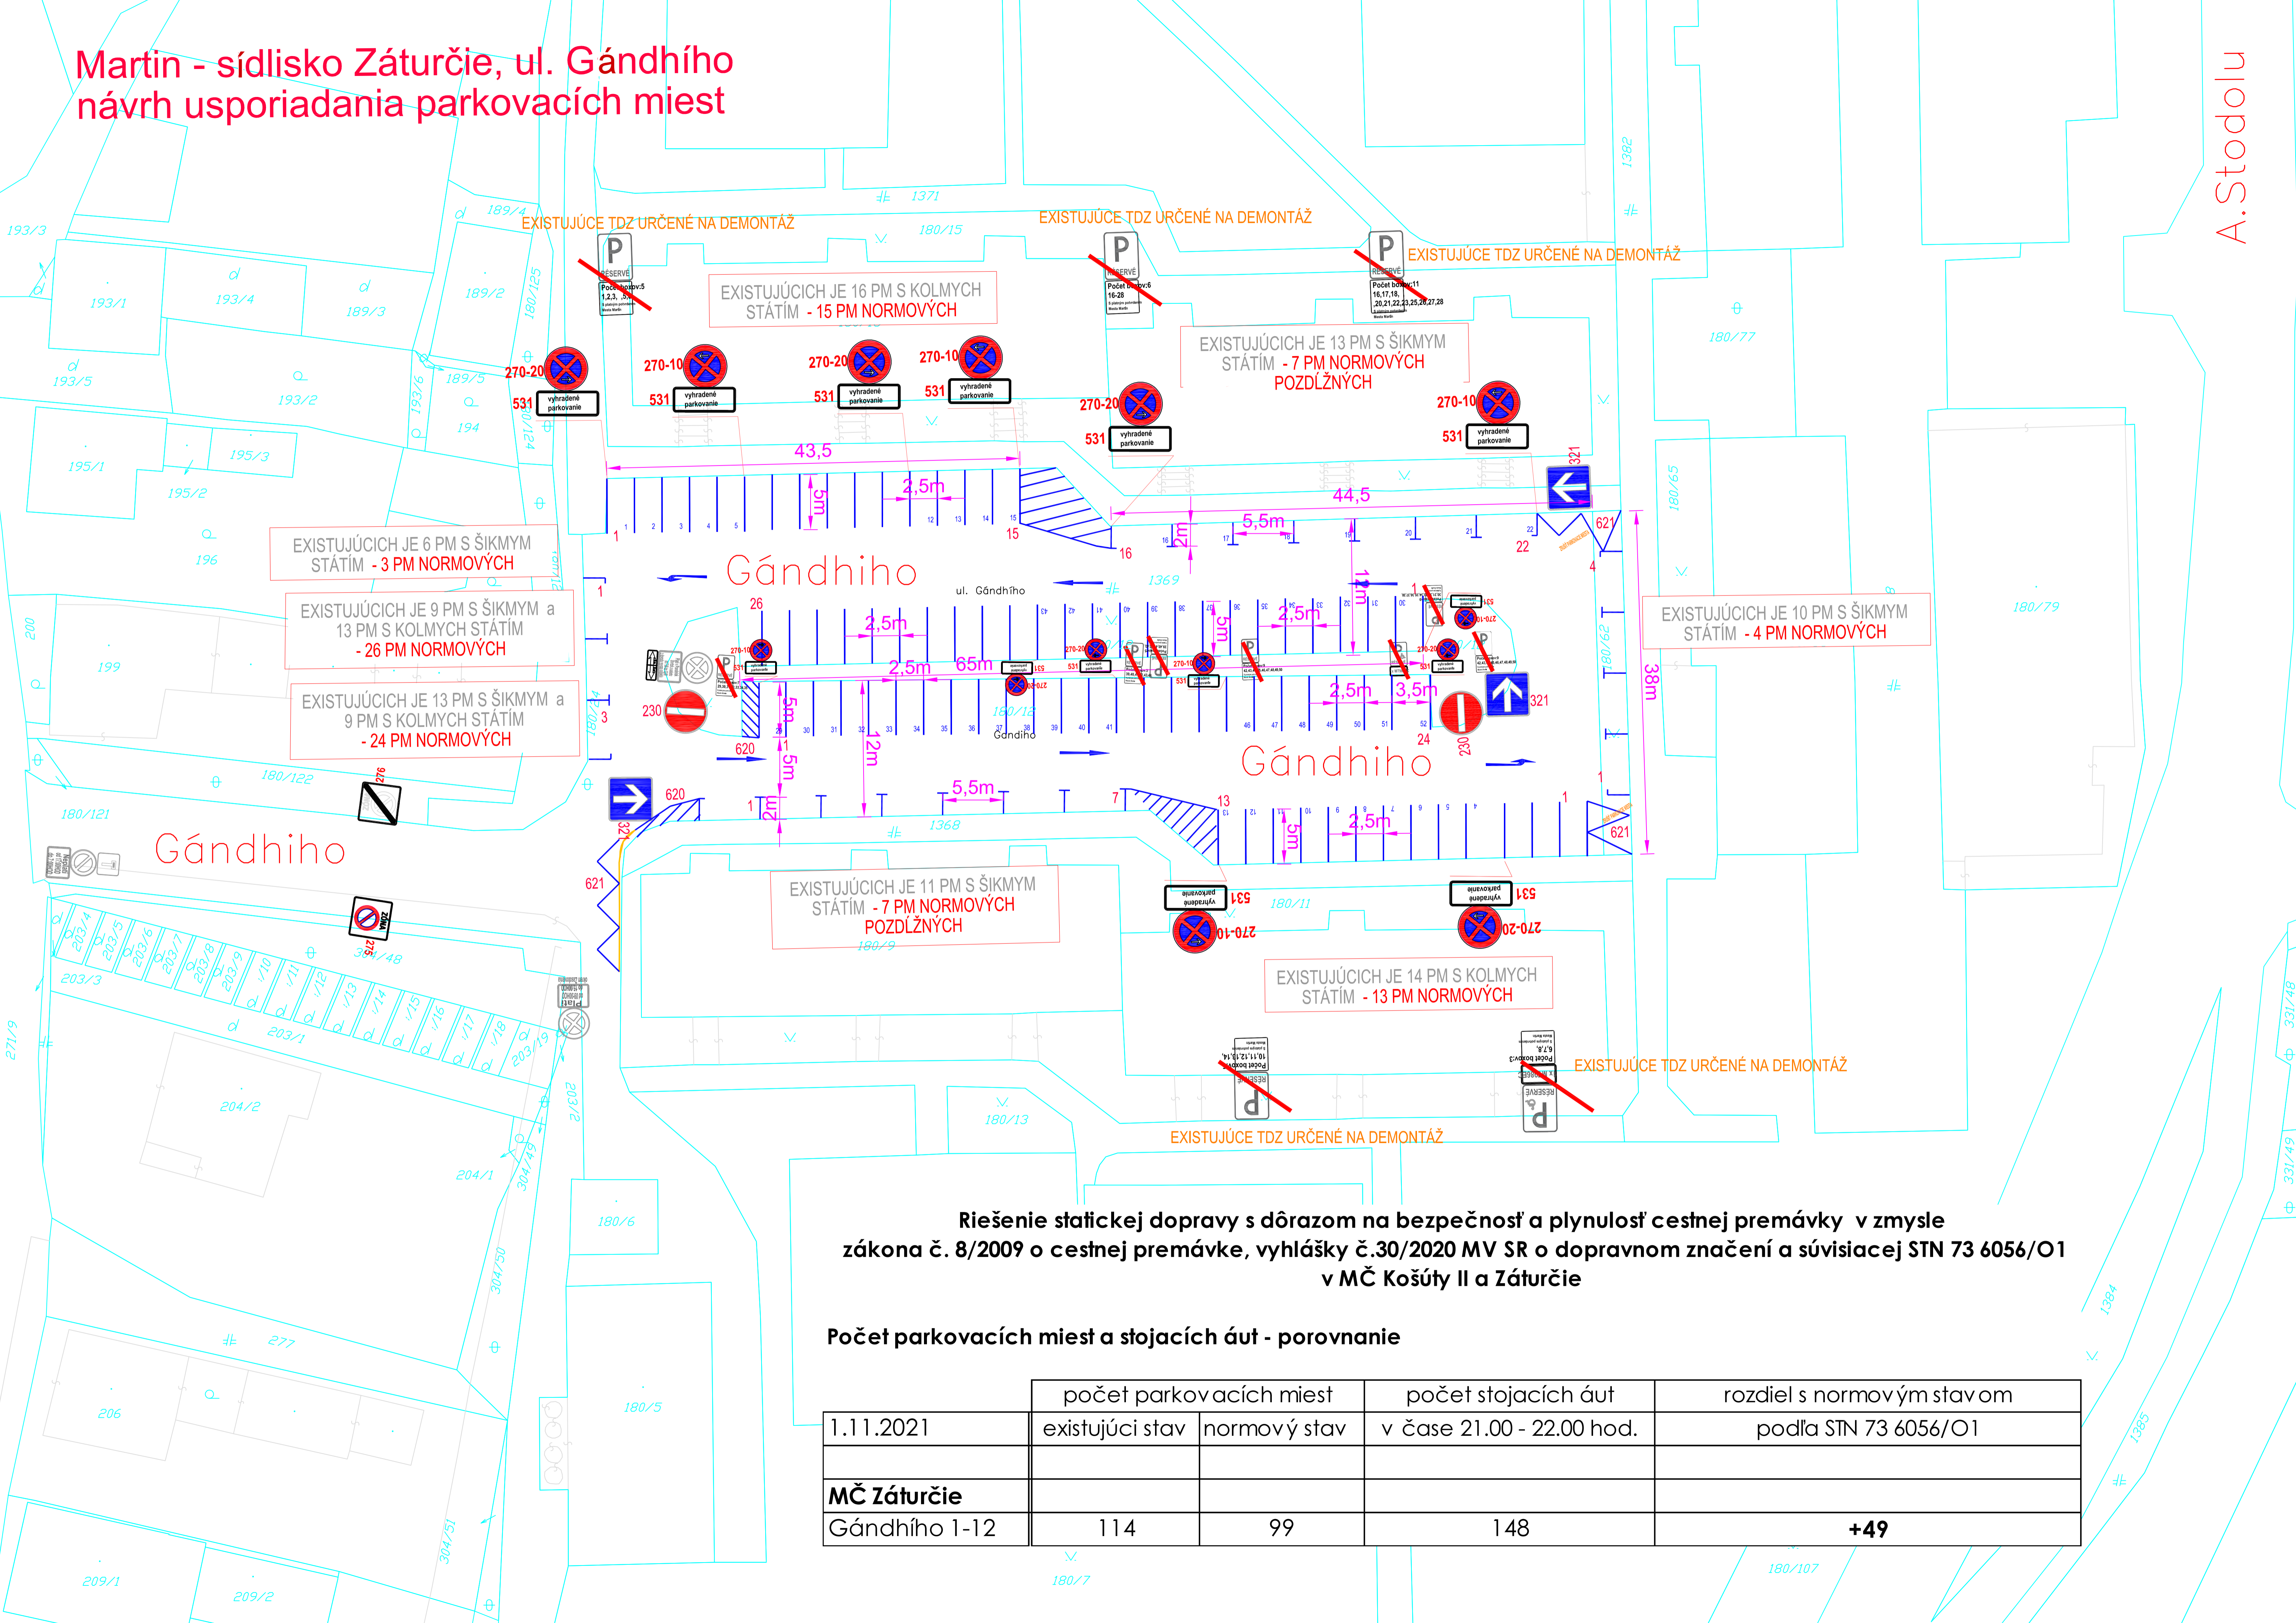

Riešenie statickej dopravy s dôrazom na bezpečnosť a plynulosť cestnej premávky v zmysle zákona č. 8/2009 o cestnej premávke, vyhlášky č.30/2020 MV SR o dopravnom značení a súvisiacej STN 73 6056/O1 v MČ Košúty II a Záturčie

Počet parkovacích miest a stojacích áut - porovnanie

	počet parkovacích miest		počet stojacích áut	rozdiel s normovým stavom podľa STN 73 6056/O1
	existujúci stav	normový stav	v čase 21.00 - 22.00 hod.	
MČ Záturčie				
Gándhiho 1-12	114	99	148	+49